



SCHEMA IMPLANTATION KIOSQUE

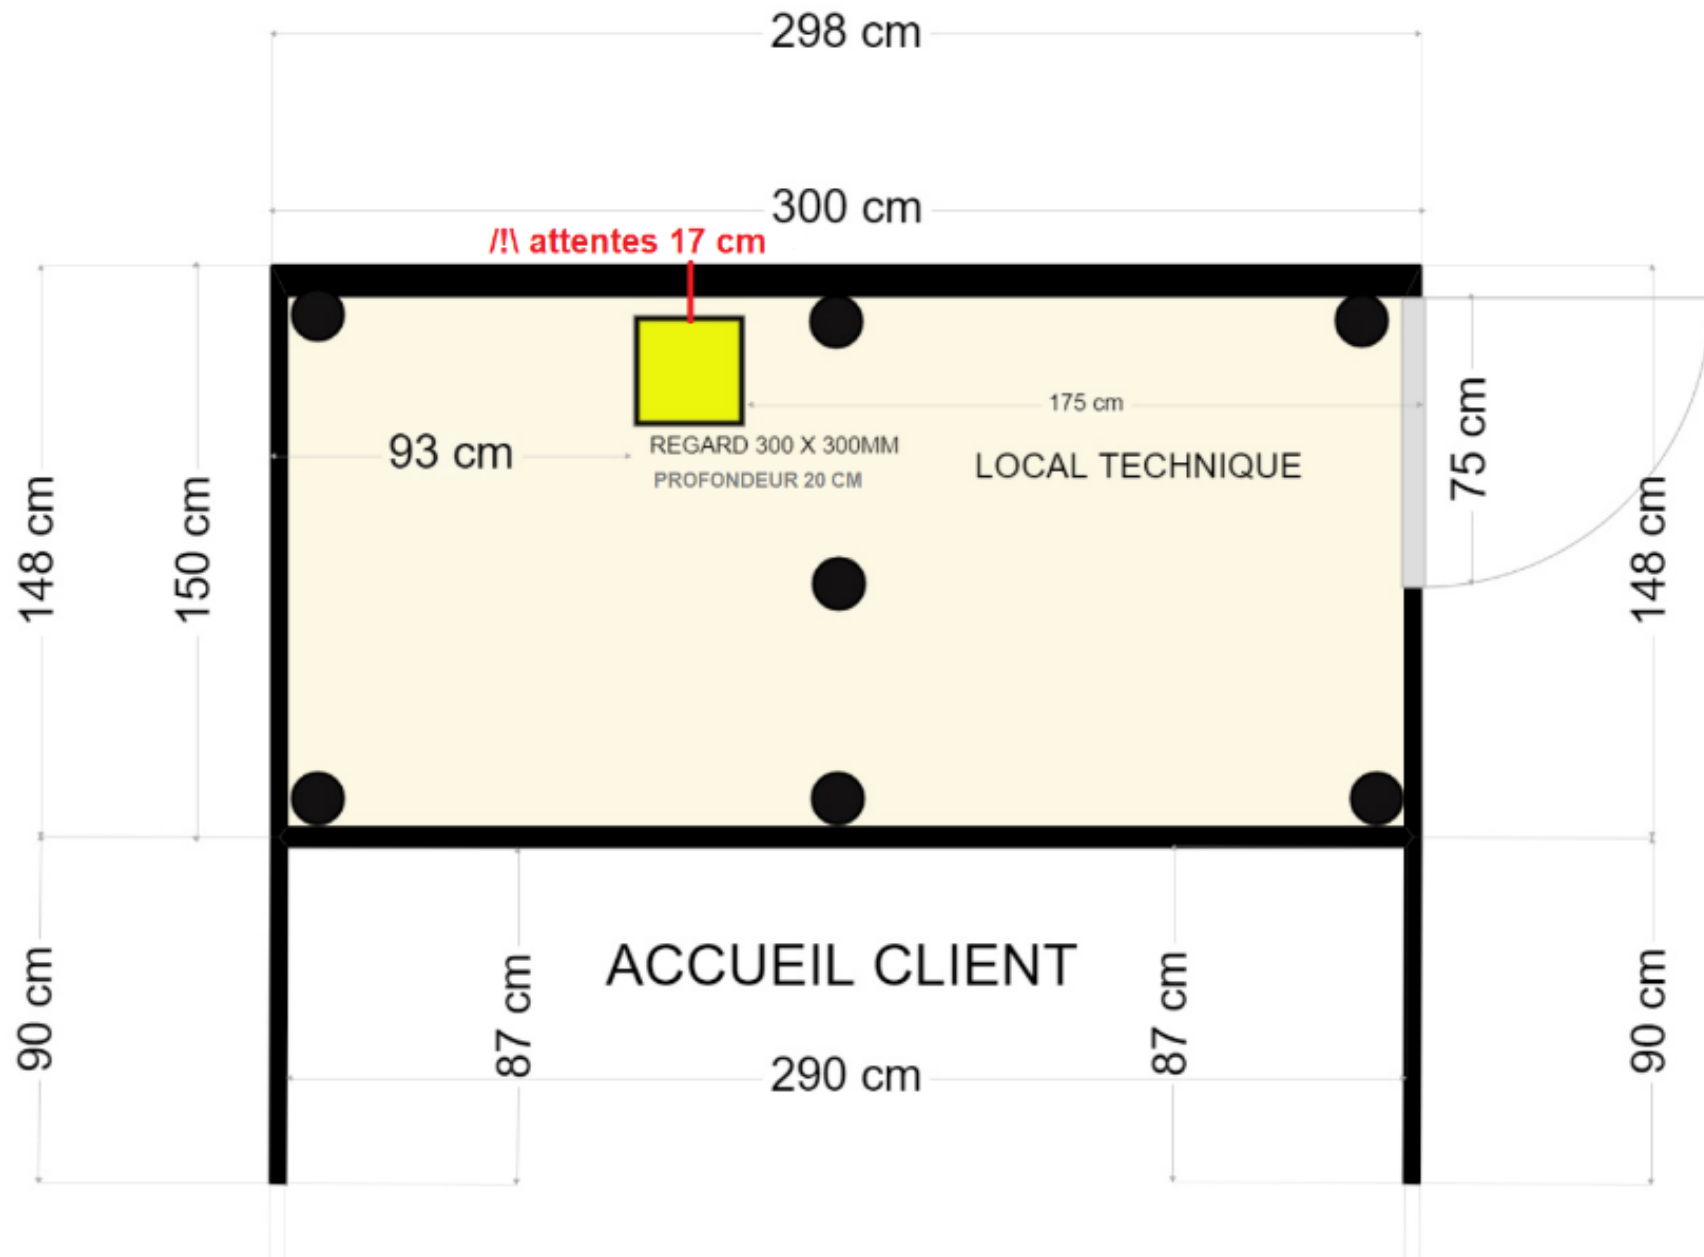

ATTENTES TECHNIQUES

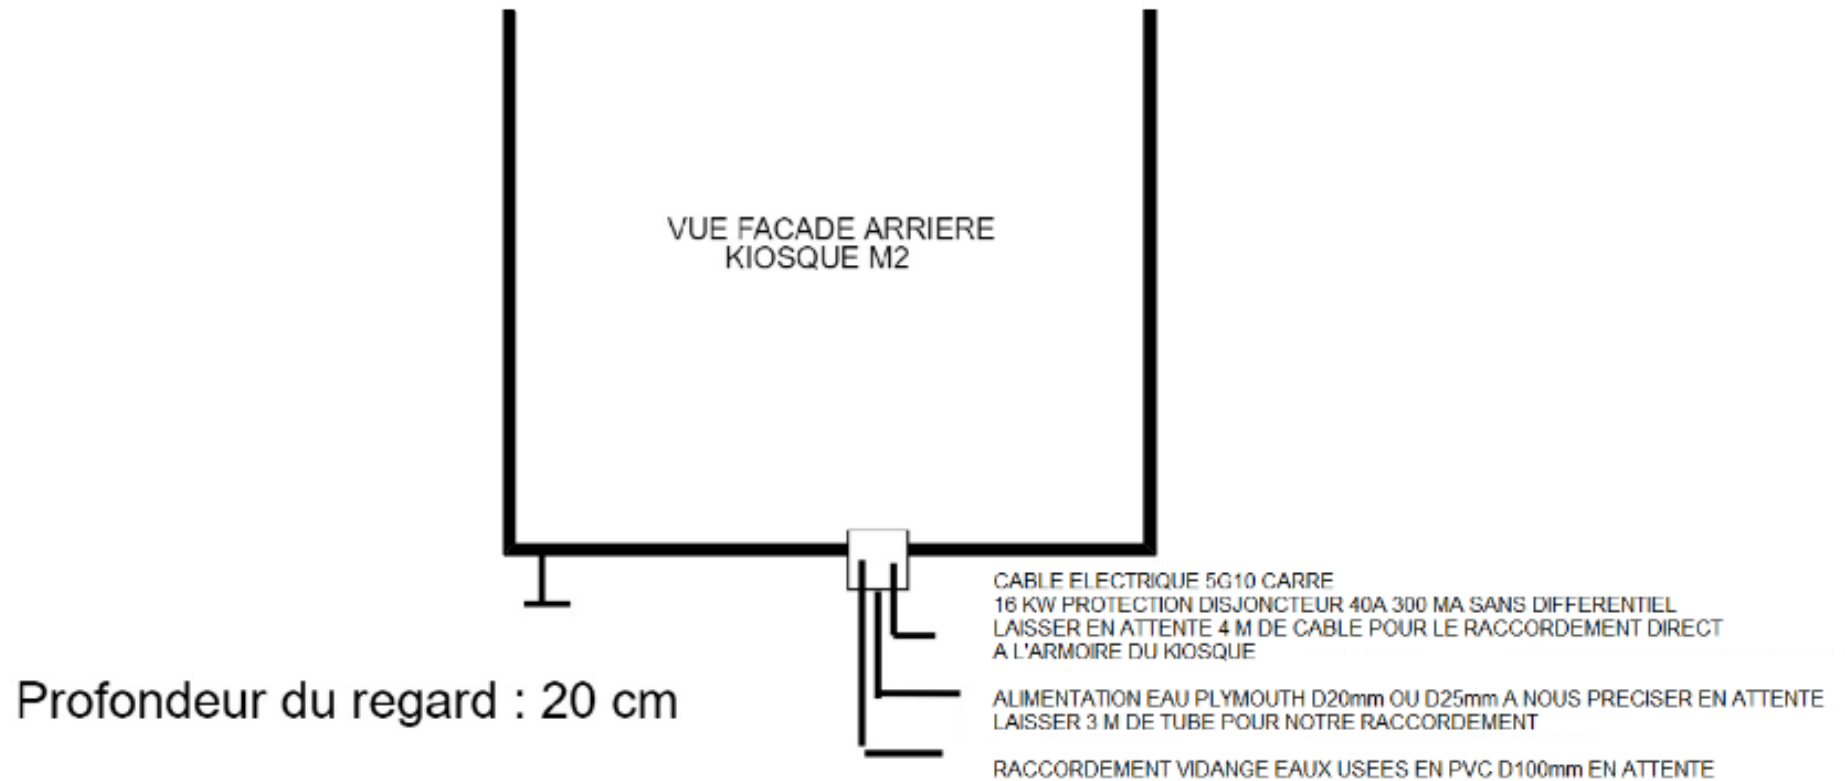

Prévoir un sol plat avec une pente de 1cm /m.

- Dégagements:
- Cotés droit et gauche : 70 cm
 - Façade arrière : 10 cm
 - Si besoin prévoir une dalle de 3.5 m x 2.5 m